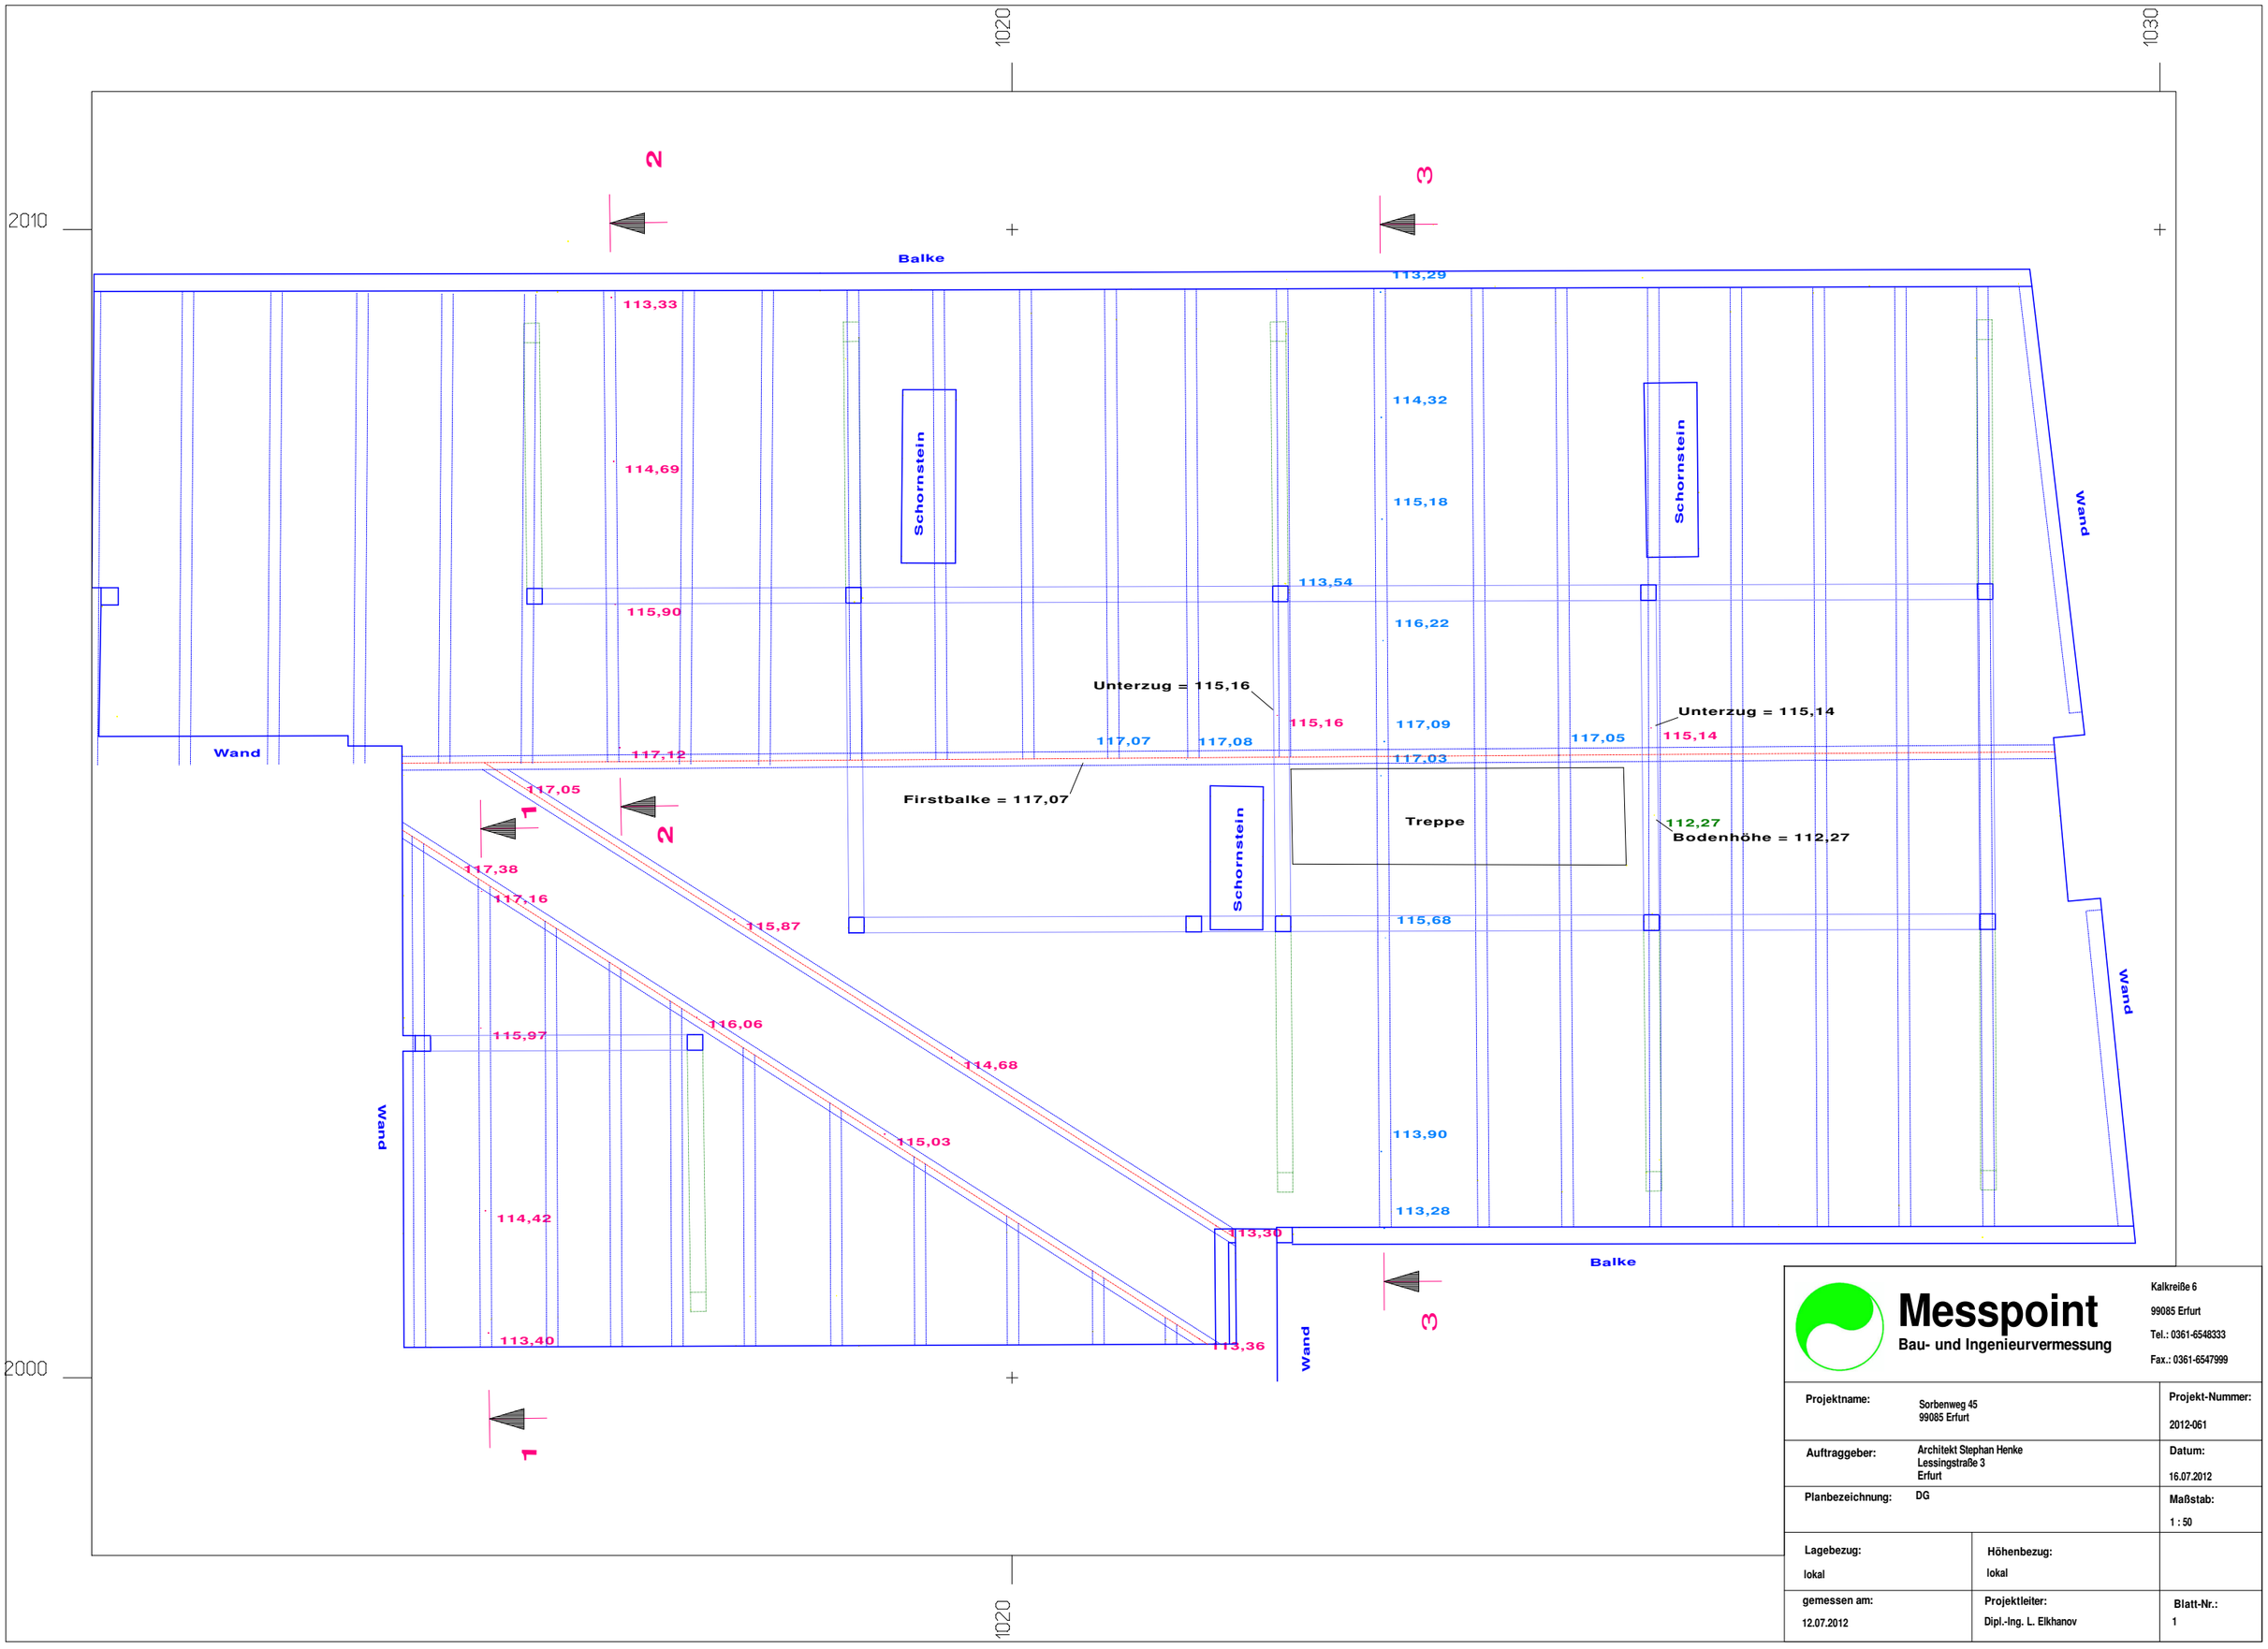

Messpoint
Bau- und Ingenieurvermessung

Kalkreiße 6
99085 Erfurt
Tel.: 0361-6548333
Fax.: 0361-6547999

Projektname:	Sorbenweg 45 99085 Erfurt	Projekt-Nummer: 2012-061
Auftraggeber:	Architekt Stephan Henke Lessingstraße 3 Erfurt	Datum: 16.07.2012
Planbezeichnung:	DG	Maßstab: 1 : 50
Lagebezug: lokal	Höhenbezug: lokal	
gemessen am: 12.07.2012	Projektleiter: Dipl.-Ing. L. Elkhanov	Blatt-Nr.: 1