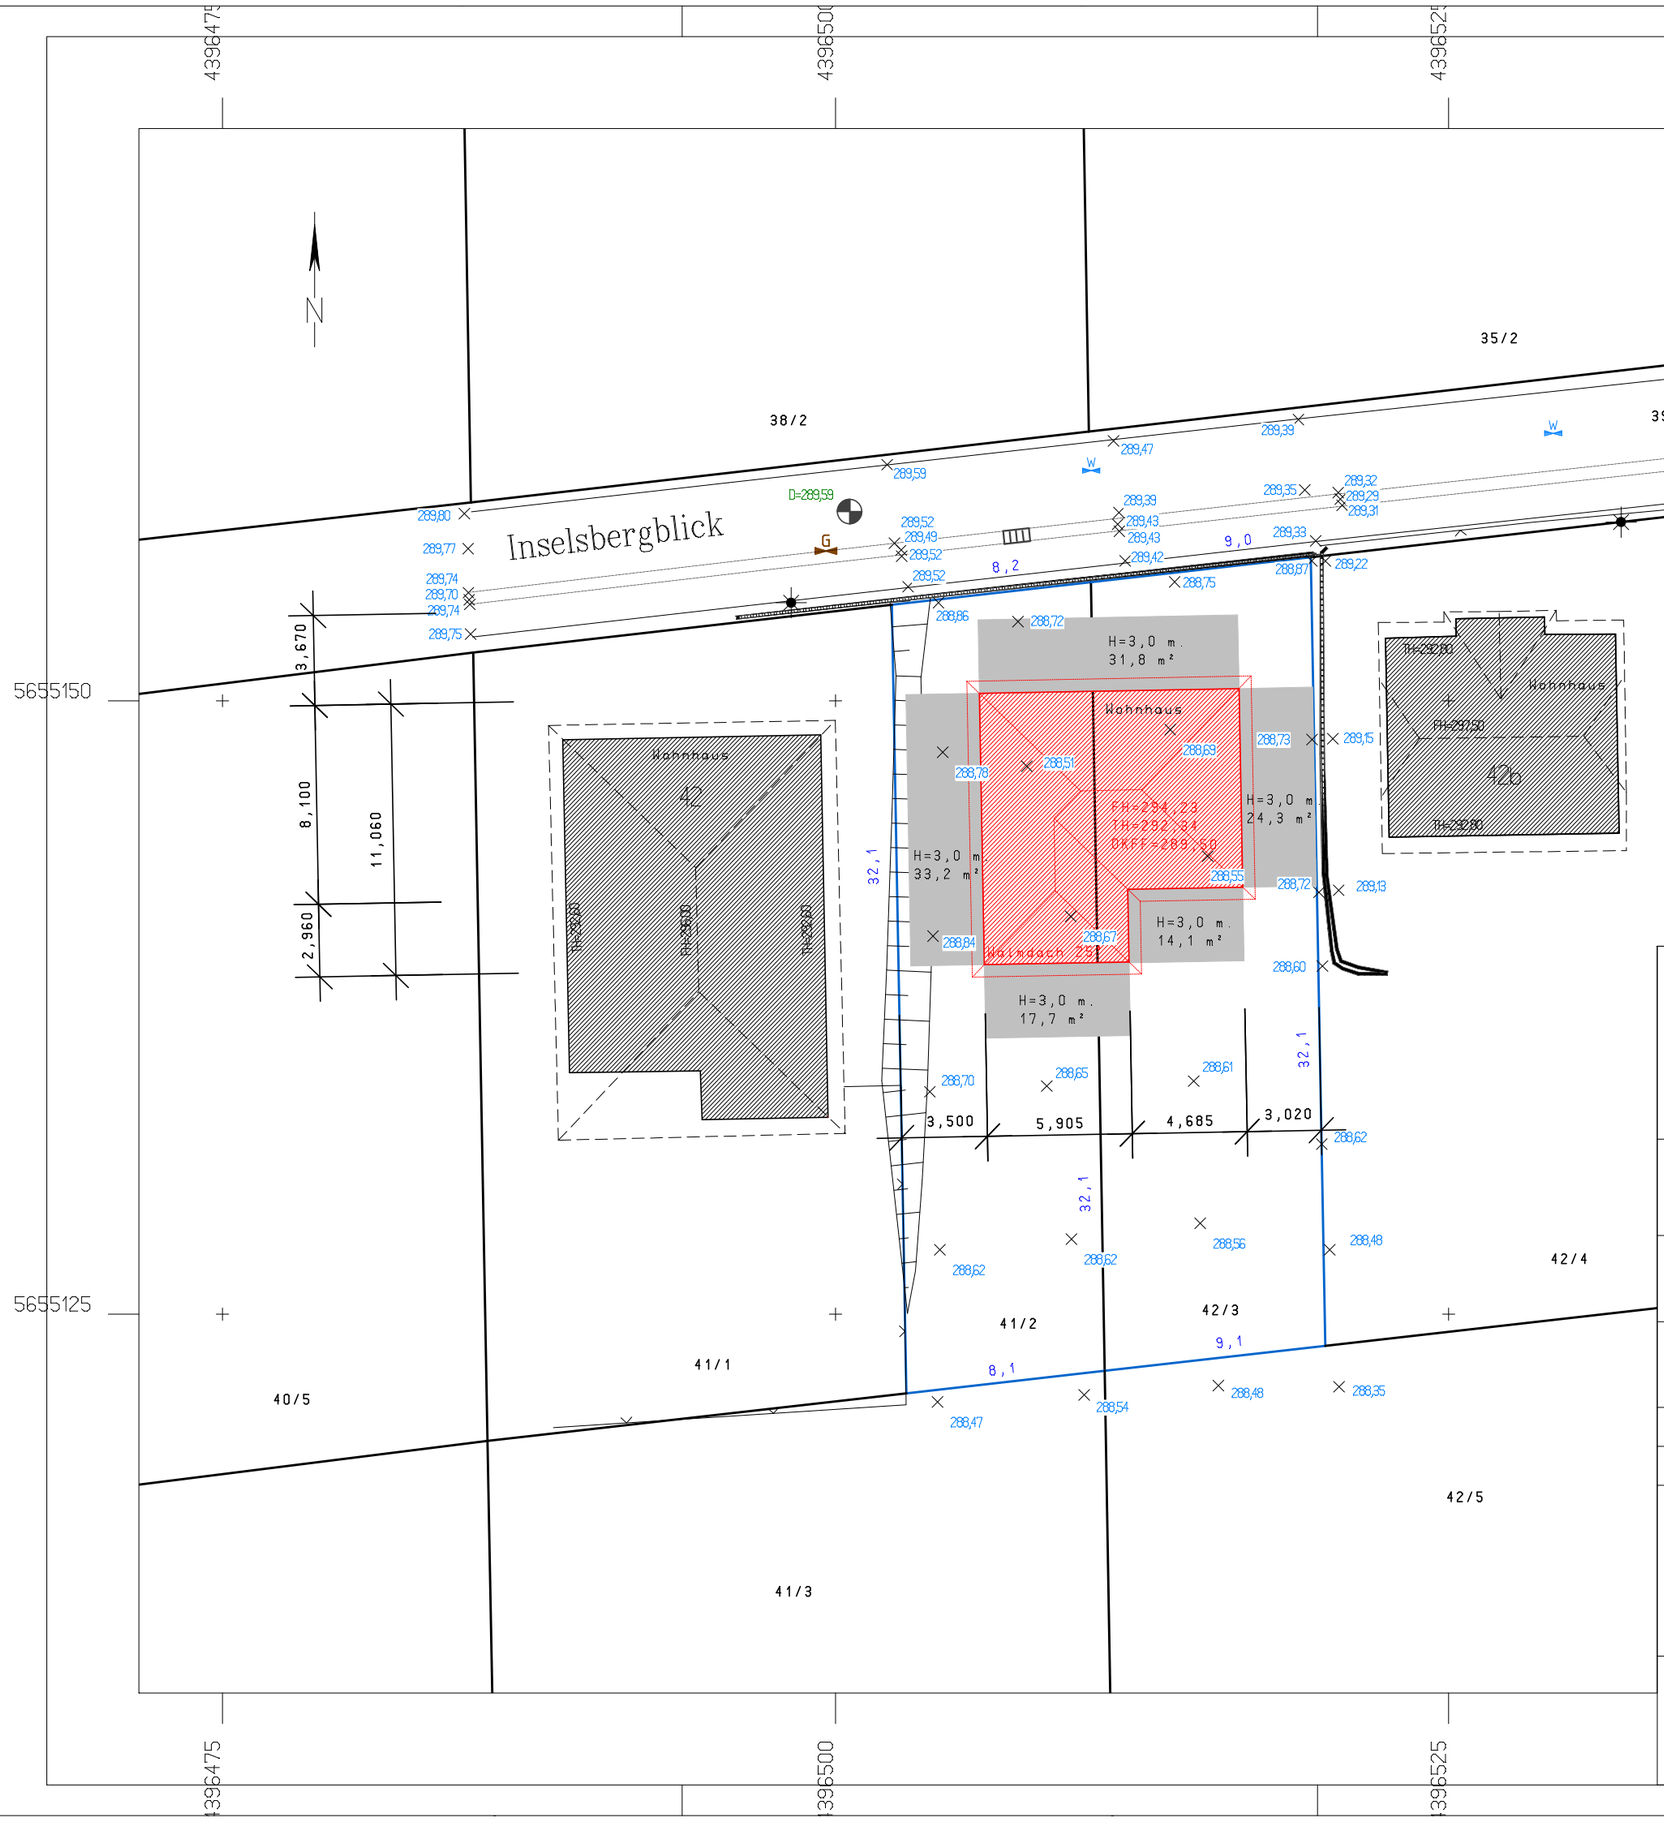

Messpoint

Bau- und Ingenieurvermessung

Kalkreiße 6
99085 Erfurt
Tel.: 0361-6548333
Fax.: 0361-6547999

Bauvorhaben: Neubau Einfamilienhaus Inselsbergblick 42a Behringen Baugebiet "Am Sottengarten"	Gemeinde: Hörselberg-Hainich Gemarkung: Oesterbehringen Flur: 1 Flurstücke: 41/2, 42/3
Bauherr: Holger Mustermann Thomasweg 2 99084 Erfurt	Architekt: Planungs- und Ingenieurbüro RP Gotha GmbH Schwabhäuser Str. 18 99867 Gotha
Planbezeichnung: Plan zum Bauantrag mit baurechtlicher Eintragung	Lagebezug: PD 83 Höhenbezug: NHN Maßstab: 1 : 250
Projekt-Nummer: 2011-125	Blatt: 1
gemessen am: 07.10.2011	Datum: 21.10.2011
Projektleiter: Dipl.-Ing. L.Elkhanov Unterschrift:	Es kann keine Gewähr dafür übernommen werden, dass das dargestellte Baugelände frei von unterirdischen Leitungen und Bauwerken ist.

Die Übereinstimmung mit dem Liegenschaftskataster wird bestätigt.